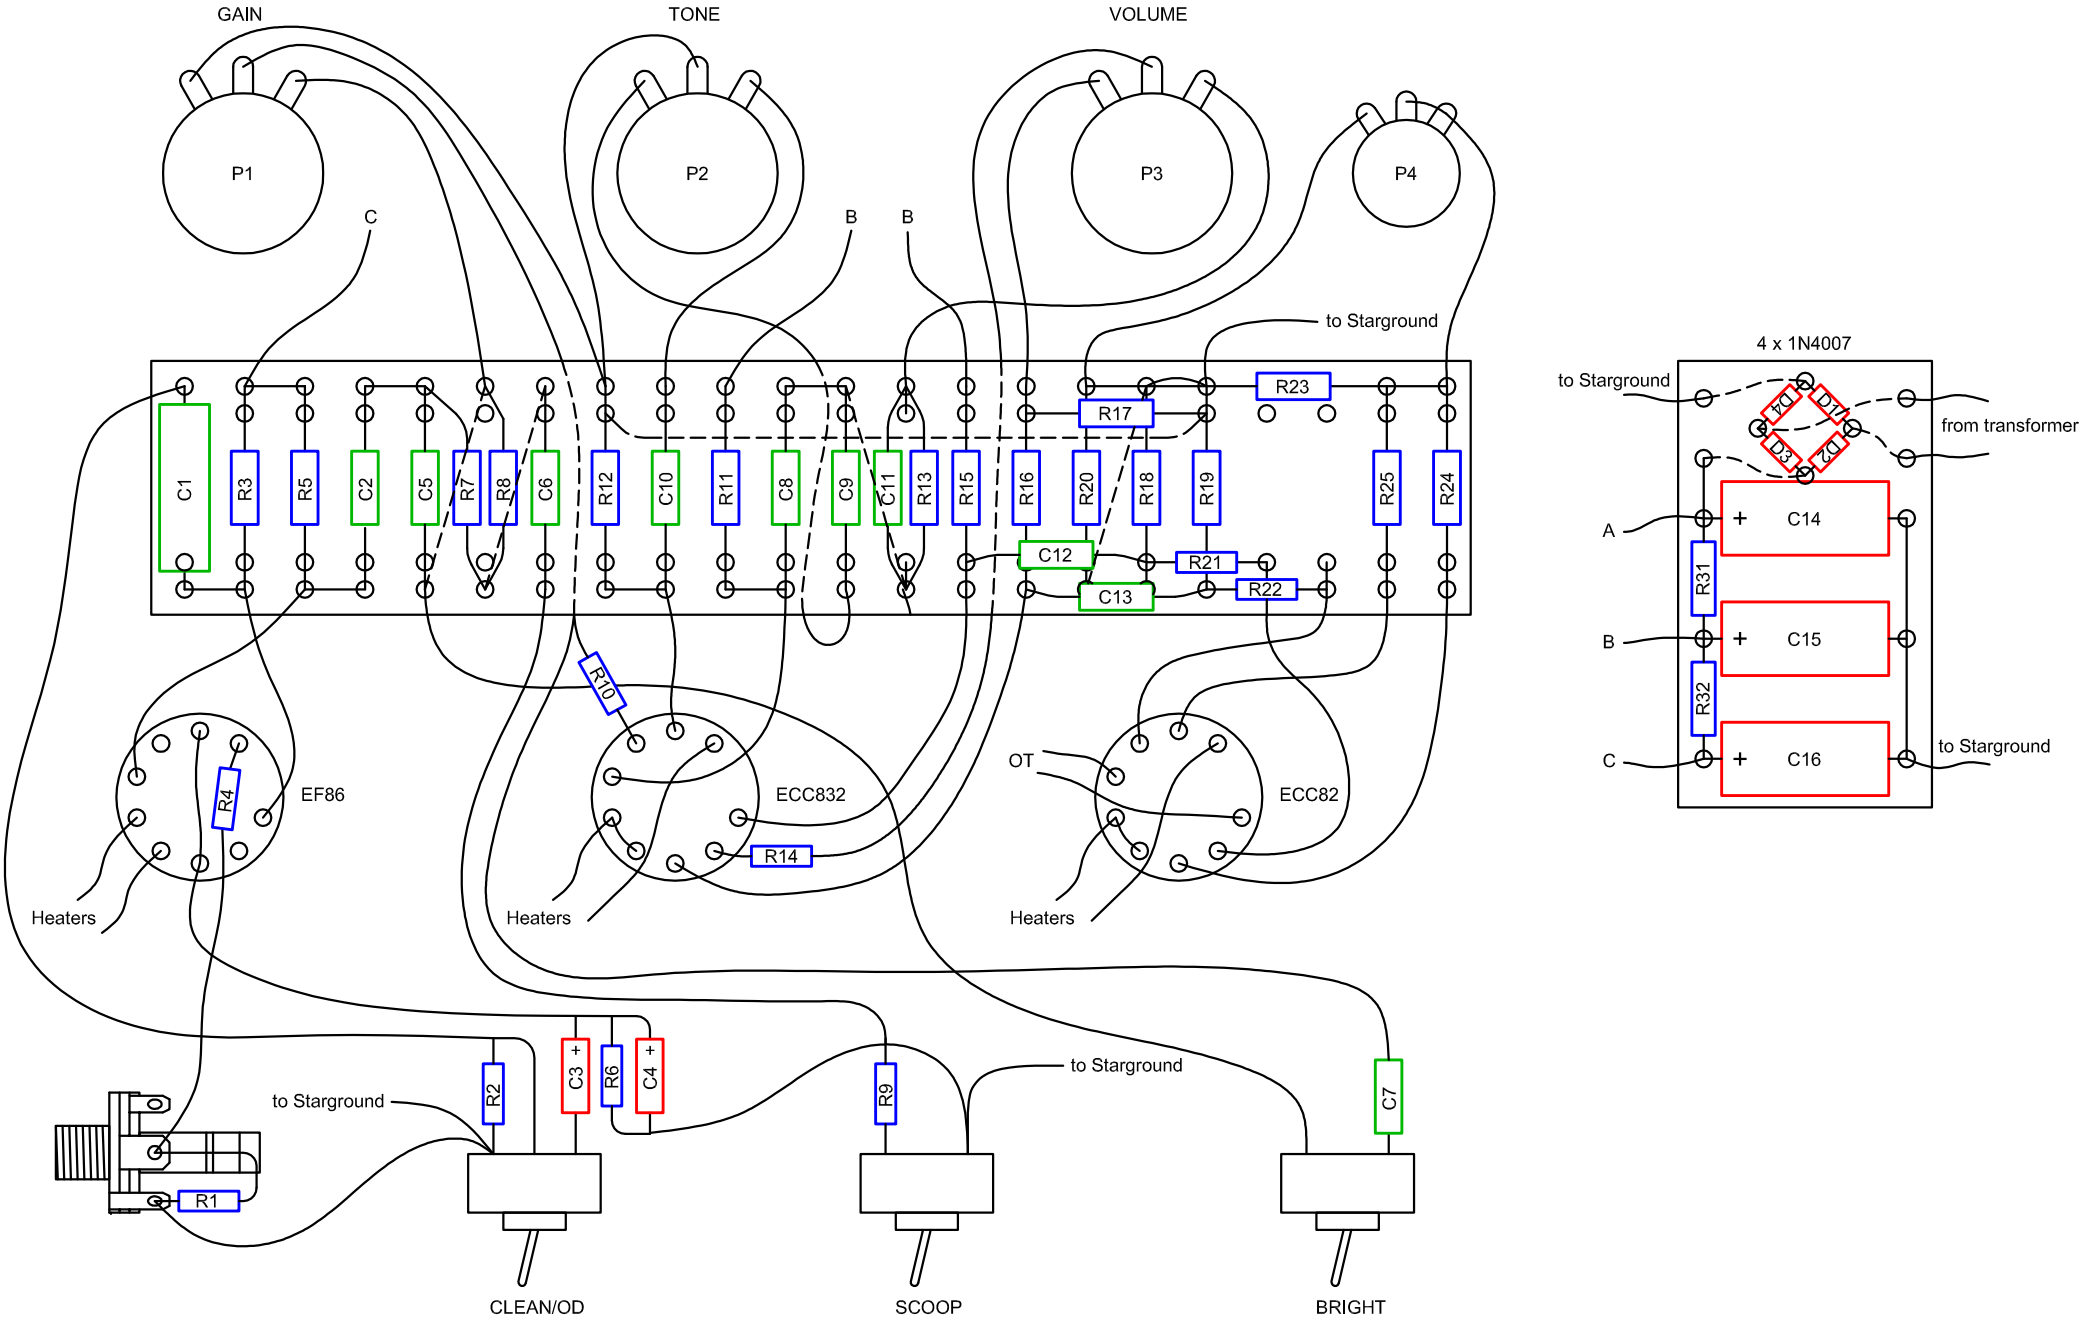


Änderung	Datum	Name		Blatt-Nr.
A	14.03.2009	P.S.	G1 Projekt	1
			Layout	File-Name
				1_Layout.pdf