


Twen

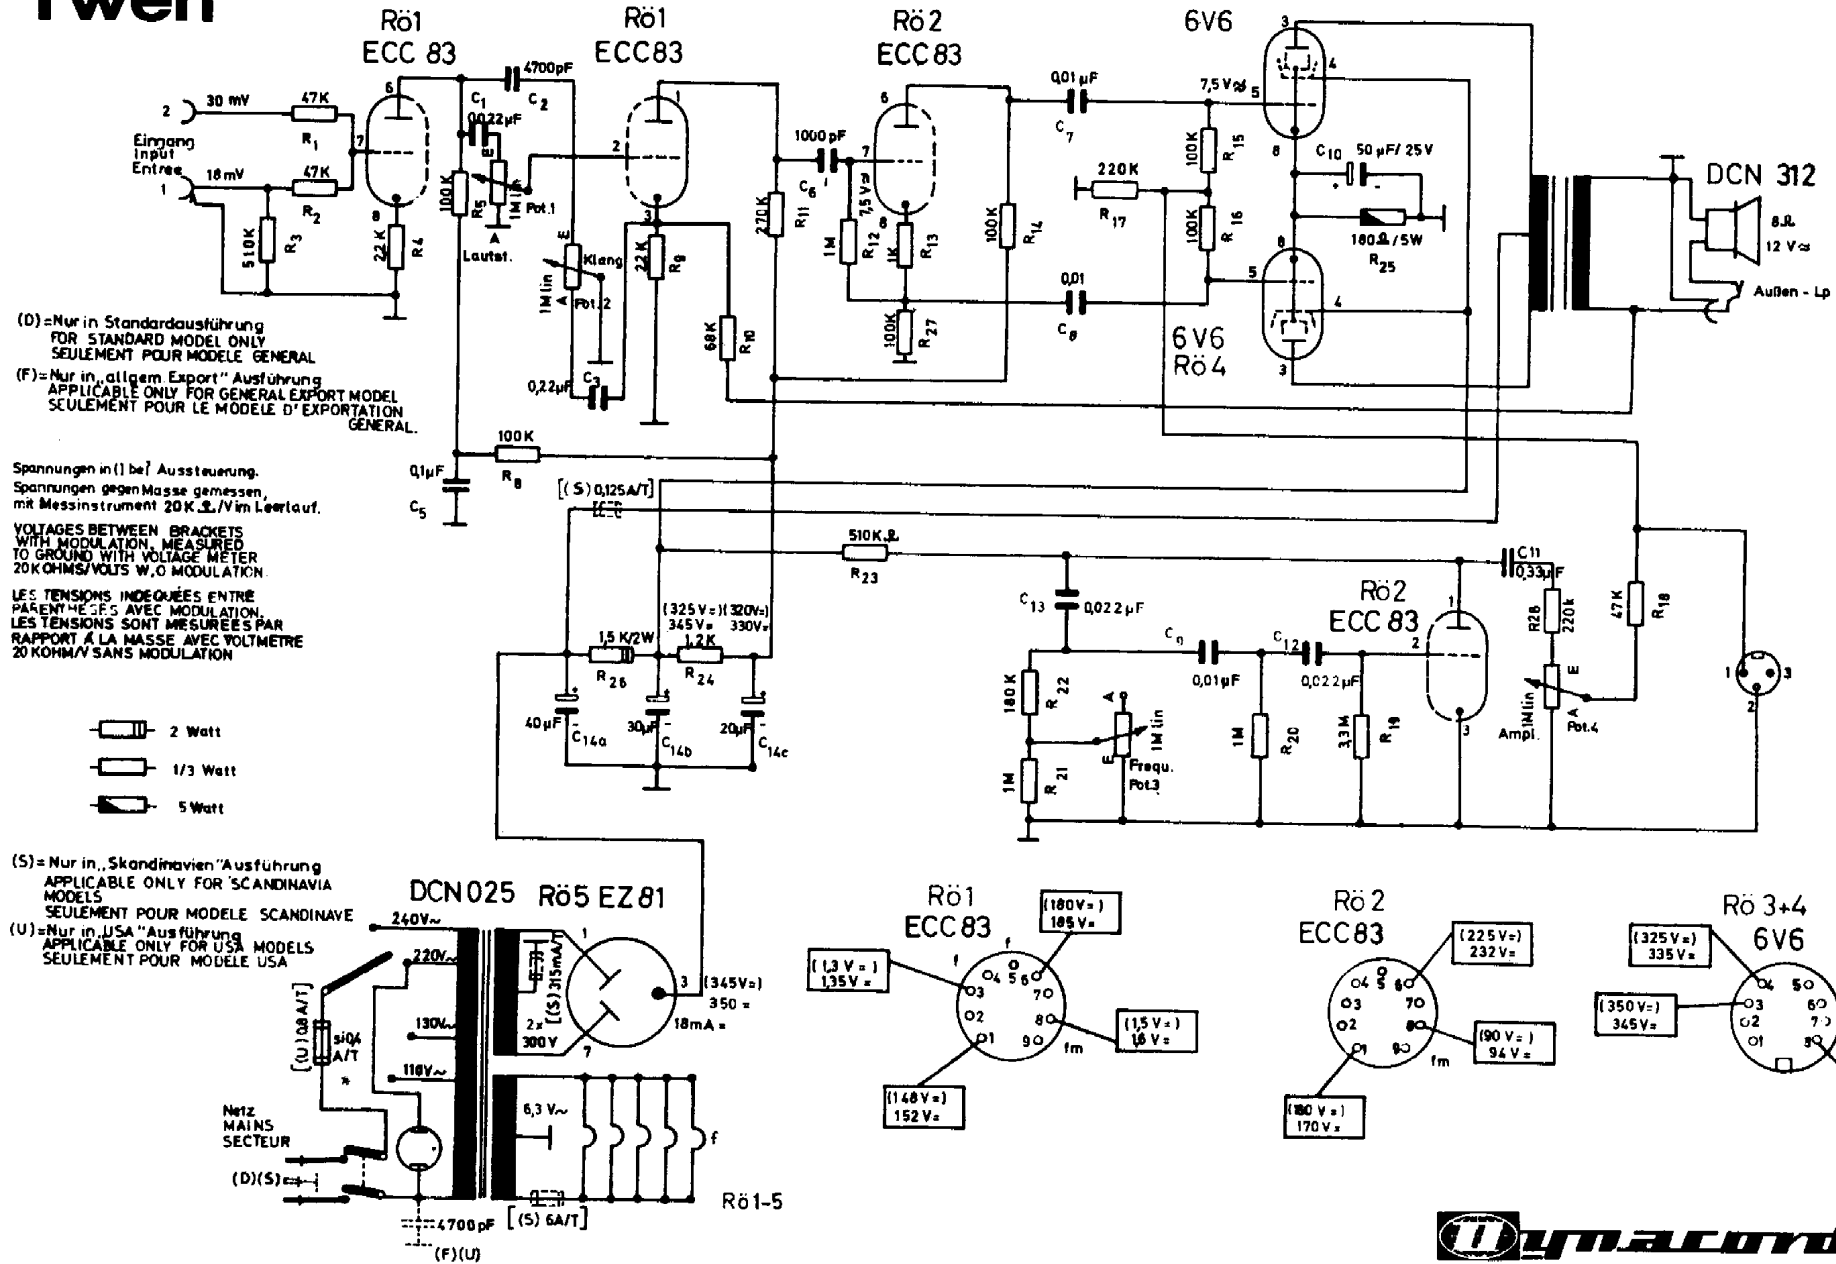

Änderungen vorbehalten! ALTERATIONS RESERVED! MODIFICATIONS RESERVEES!

Ausgabe b
3-0084

Ing. W. Pinternägel KG
Straubing

11.12.69 7pode