
SLO Umbau "The Schnick"

Rekonstruktionsversuch einer Skizze
nachgezeichnet von "Lebkuchen"

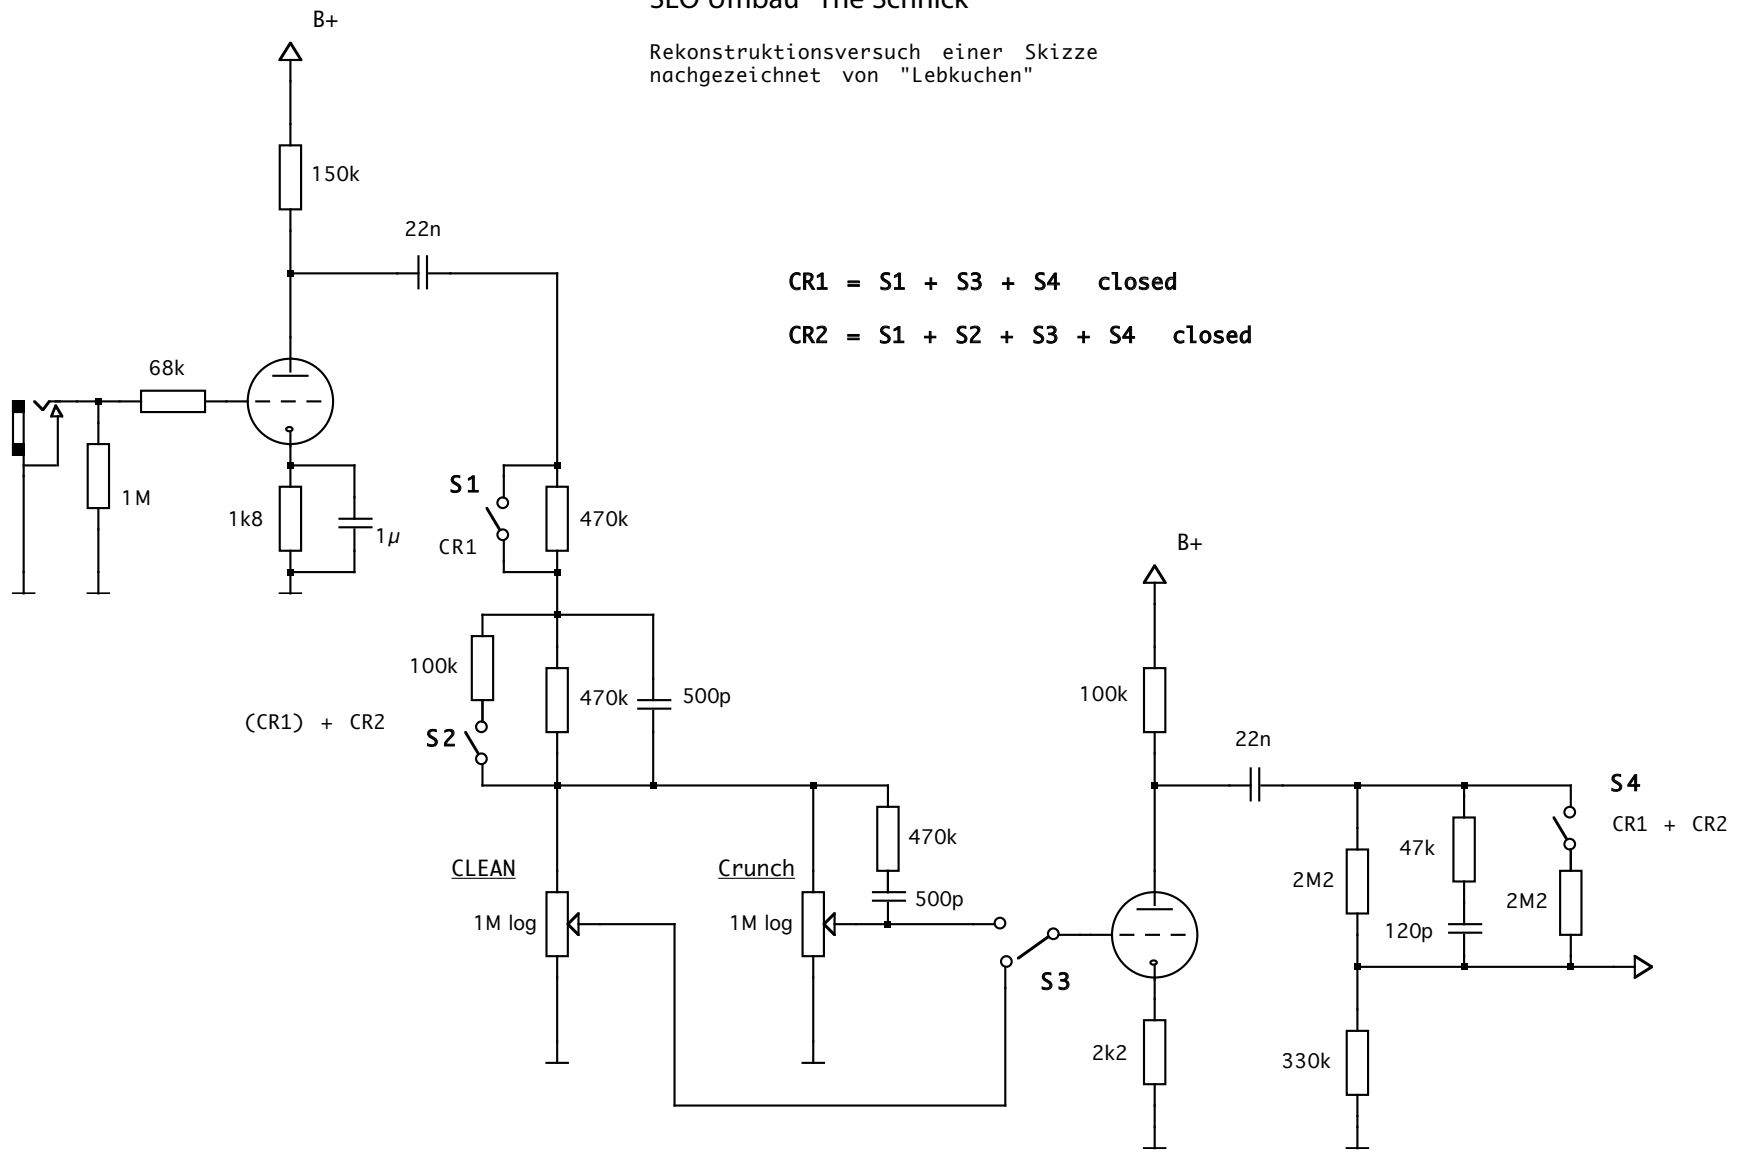

CR1 = S1 + S3 + S4 closed

CR2 = S1 + S2 + S3 + S4 closed