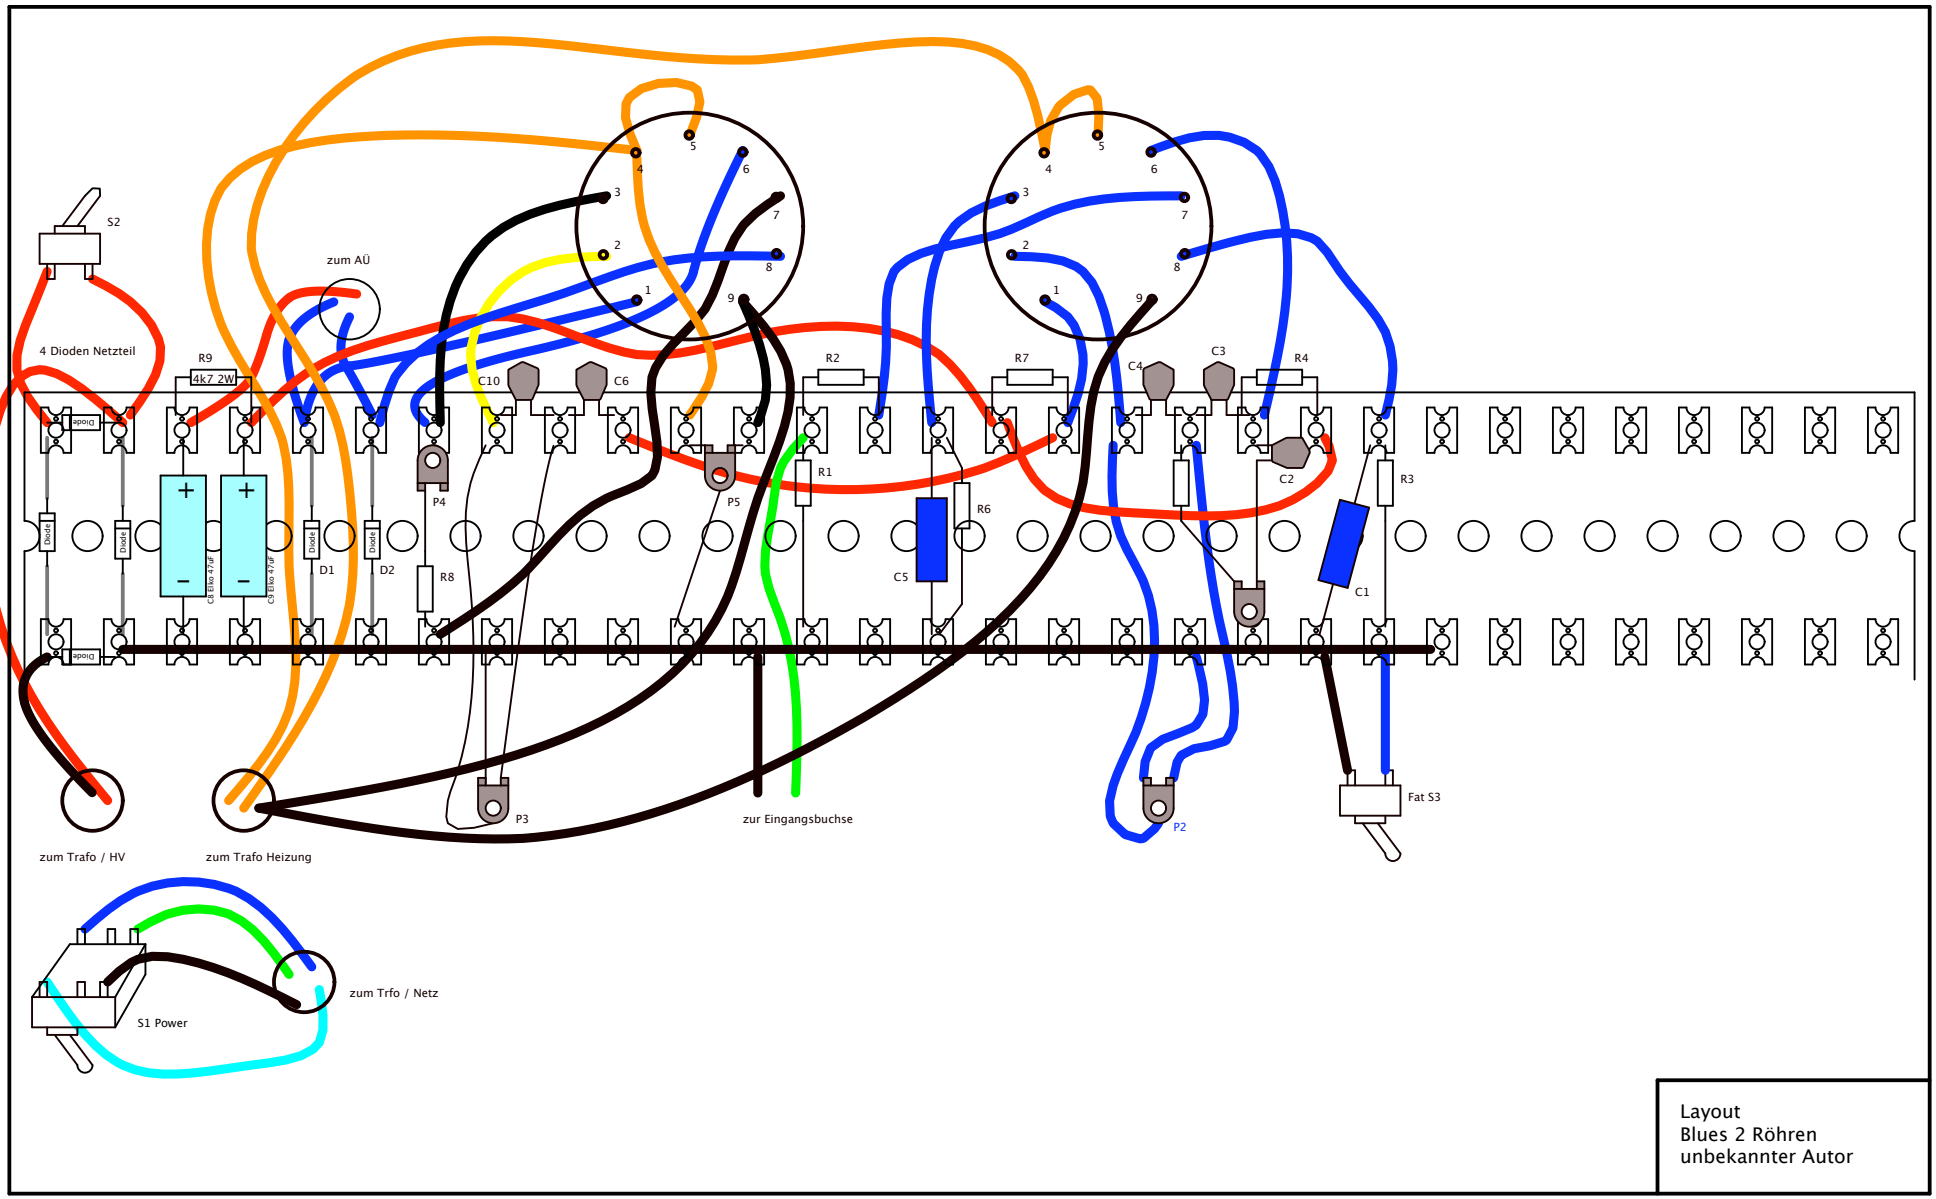
S2
zum AÜ
4 Dioden Netzteil
R9
4k7 2W
C10
C6
R2
R7
C4
C3
R4
P4
P5
R1
C2
R3
R6
C5
C1
D1
D2
R8
P3
zur Eingangsbuchse
P2
Fat S3
zum Trafo / HV
zum Trafo Heizung
S1 Power
zum Trfo / Netz
Layout
Blues 2 Röhren
unbekannter Autor