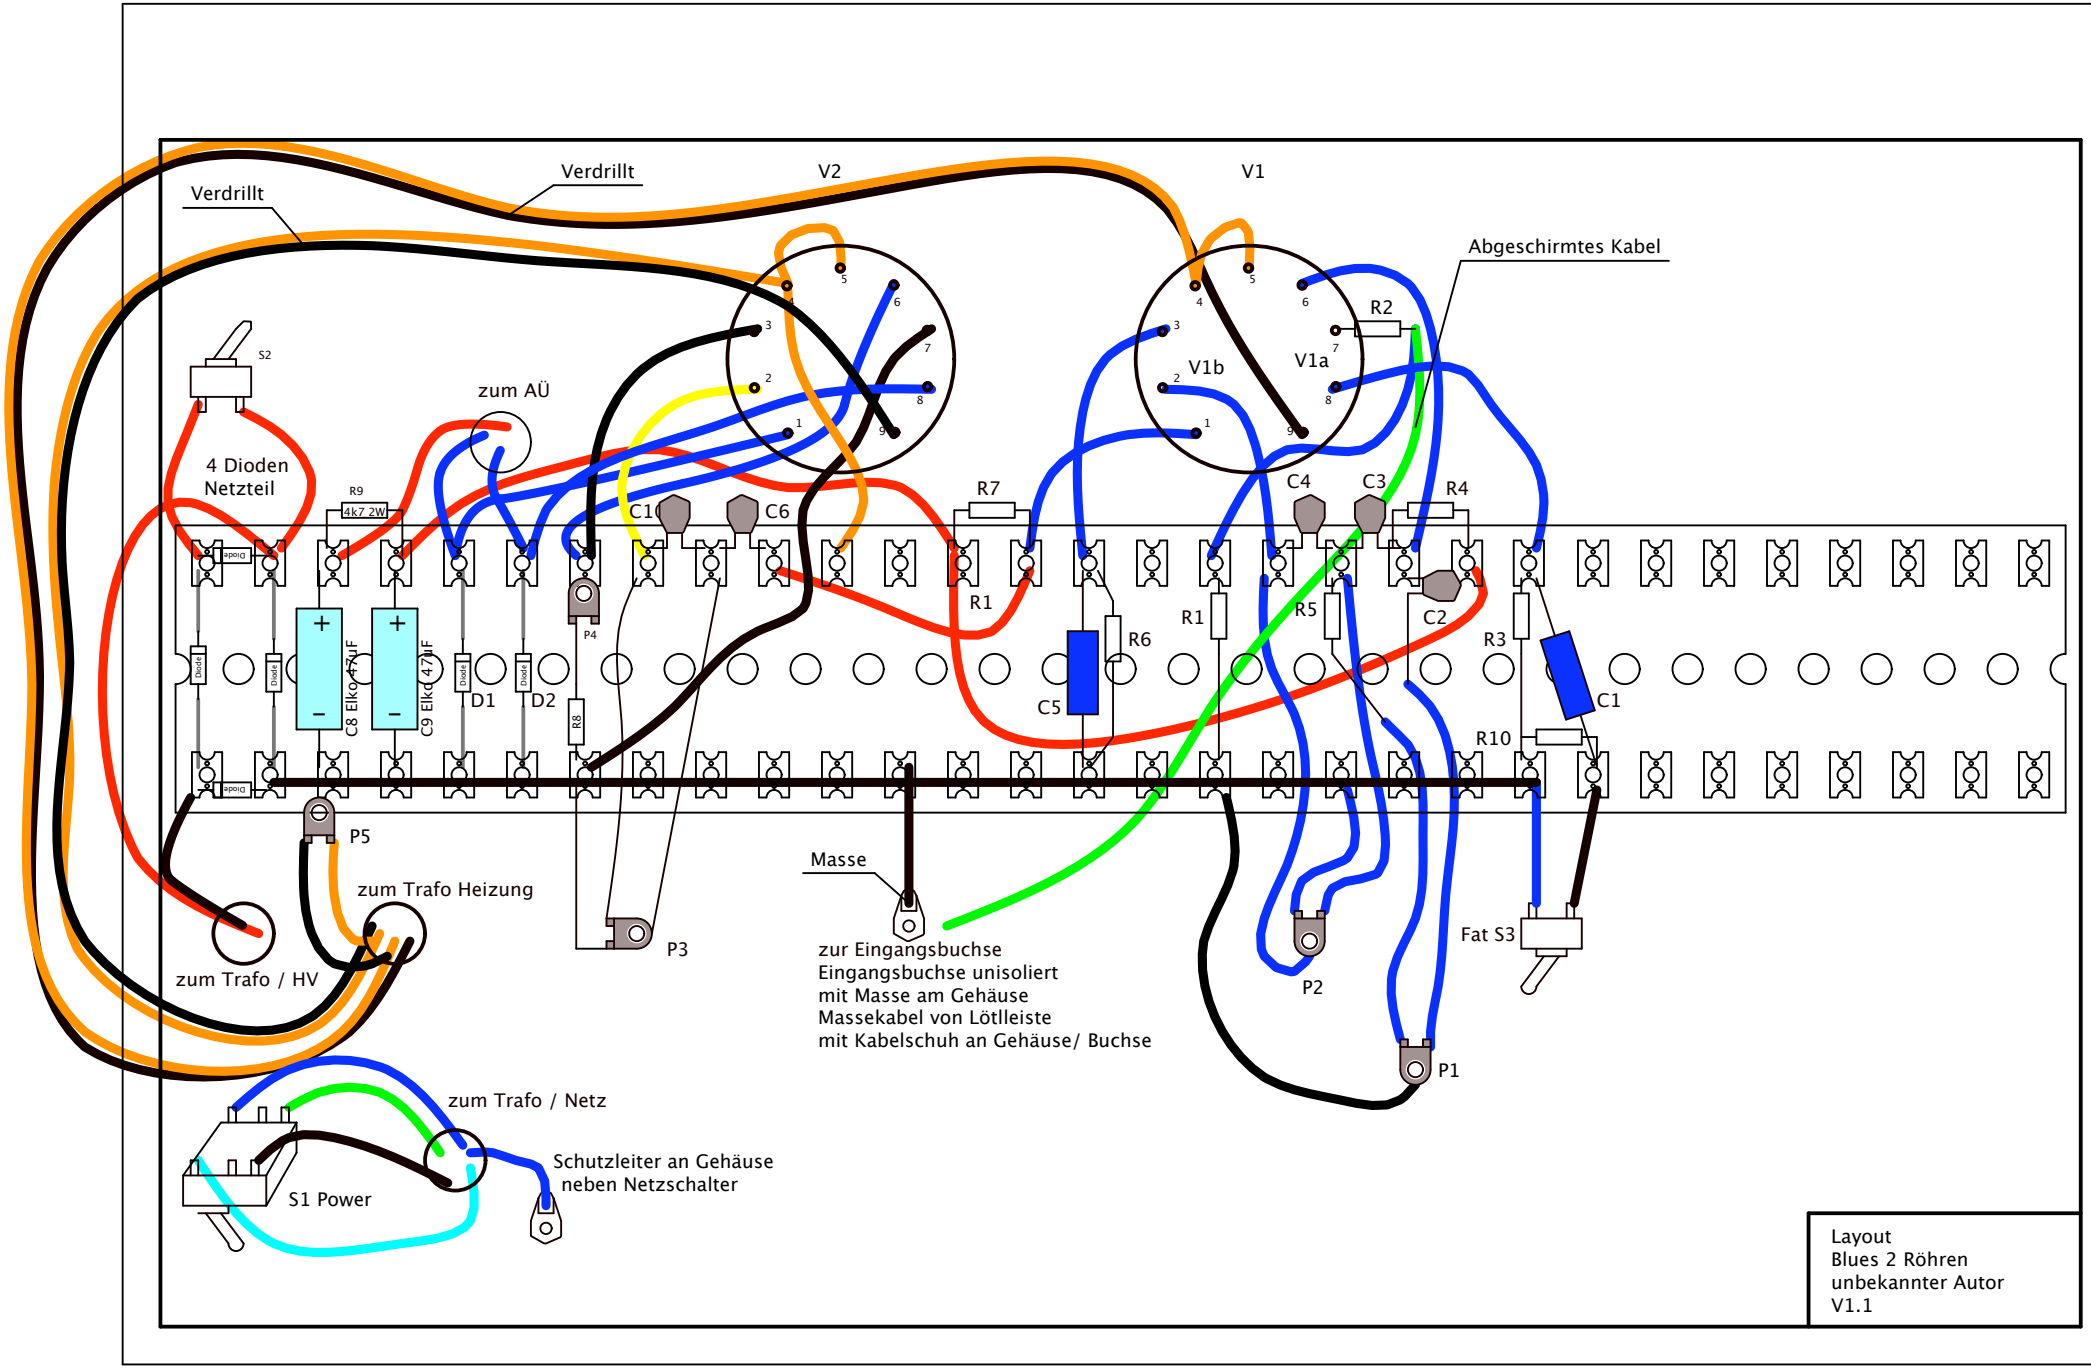
Verdrillt
Verdrillt
V2
V1
Abgeschirmtes Kabel
S2
zum AÜ
4 Dioden
Netzteil
R9
4k7 2W
C1
C6
R7
C4
C3
R4
R2
V1b
V1a
R1
R6
R1
R5
C2
R3
C1
C5
R10
P4
D1
D2
R8
C8 Elko 47uF
C9 Elko 47uF
P5
zum Trafo Heizung
zum Trafo / HV
P3
Masse
zur Eingangsbuchse
Eingangsbuchse unisoliert
mit Masse am Gehäuse
Massekabel von Lötlleiste
mit Kabelschuh an Gehäuse/ Buchse
P2
Fat S3
P1
zum Trafo / Netz
Schutzleiter an Gehäuse
neben Netzschalter
S1 Power
Layout
Blues 2 Röhren
unbekannter Autor
V1.1