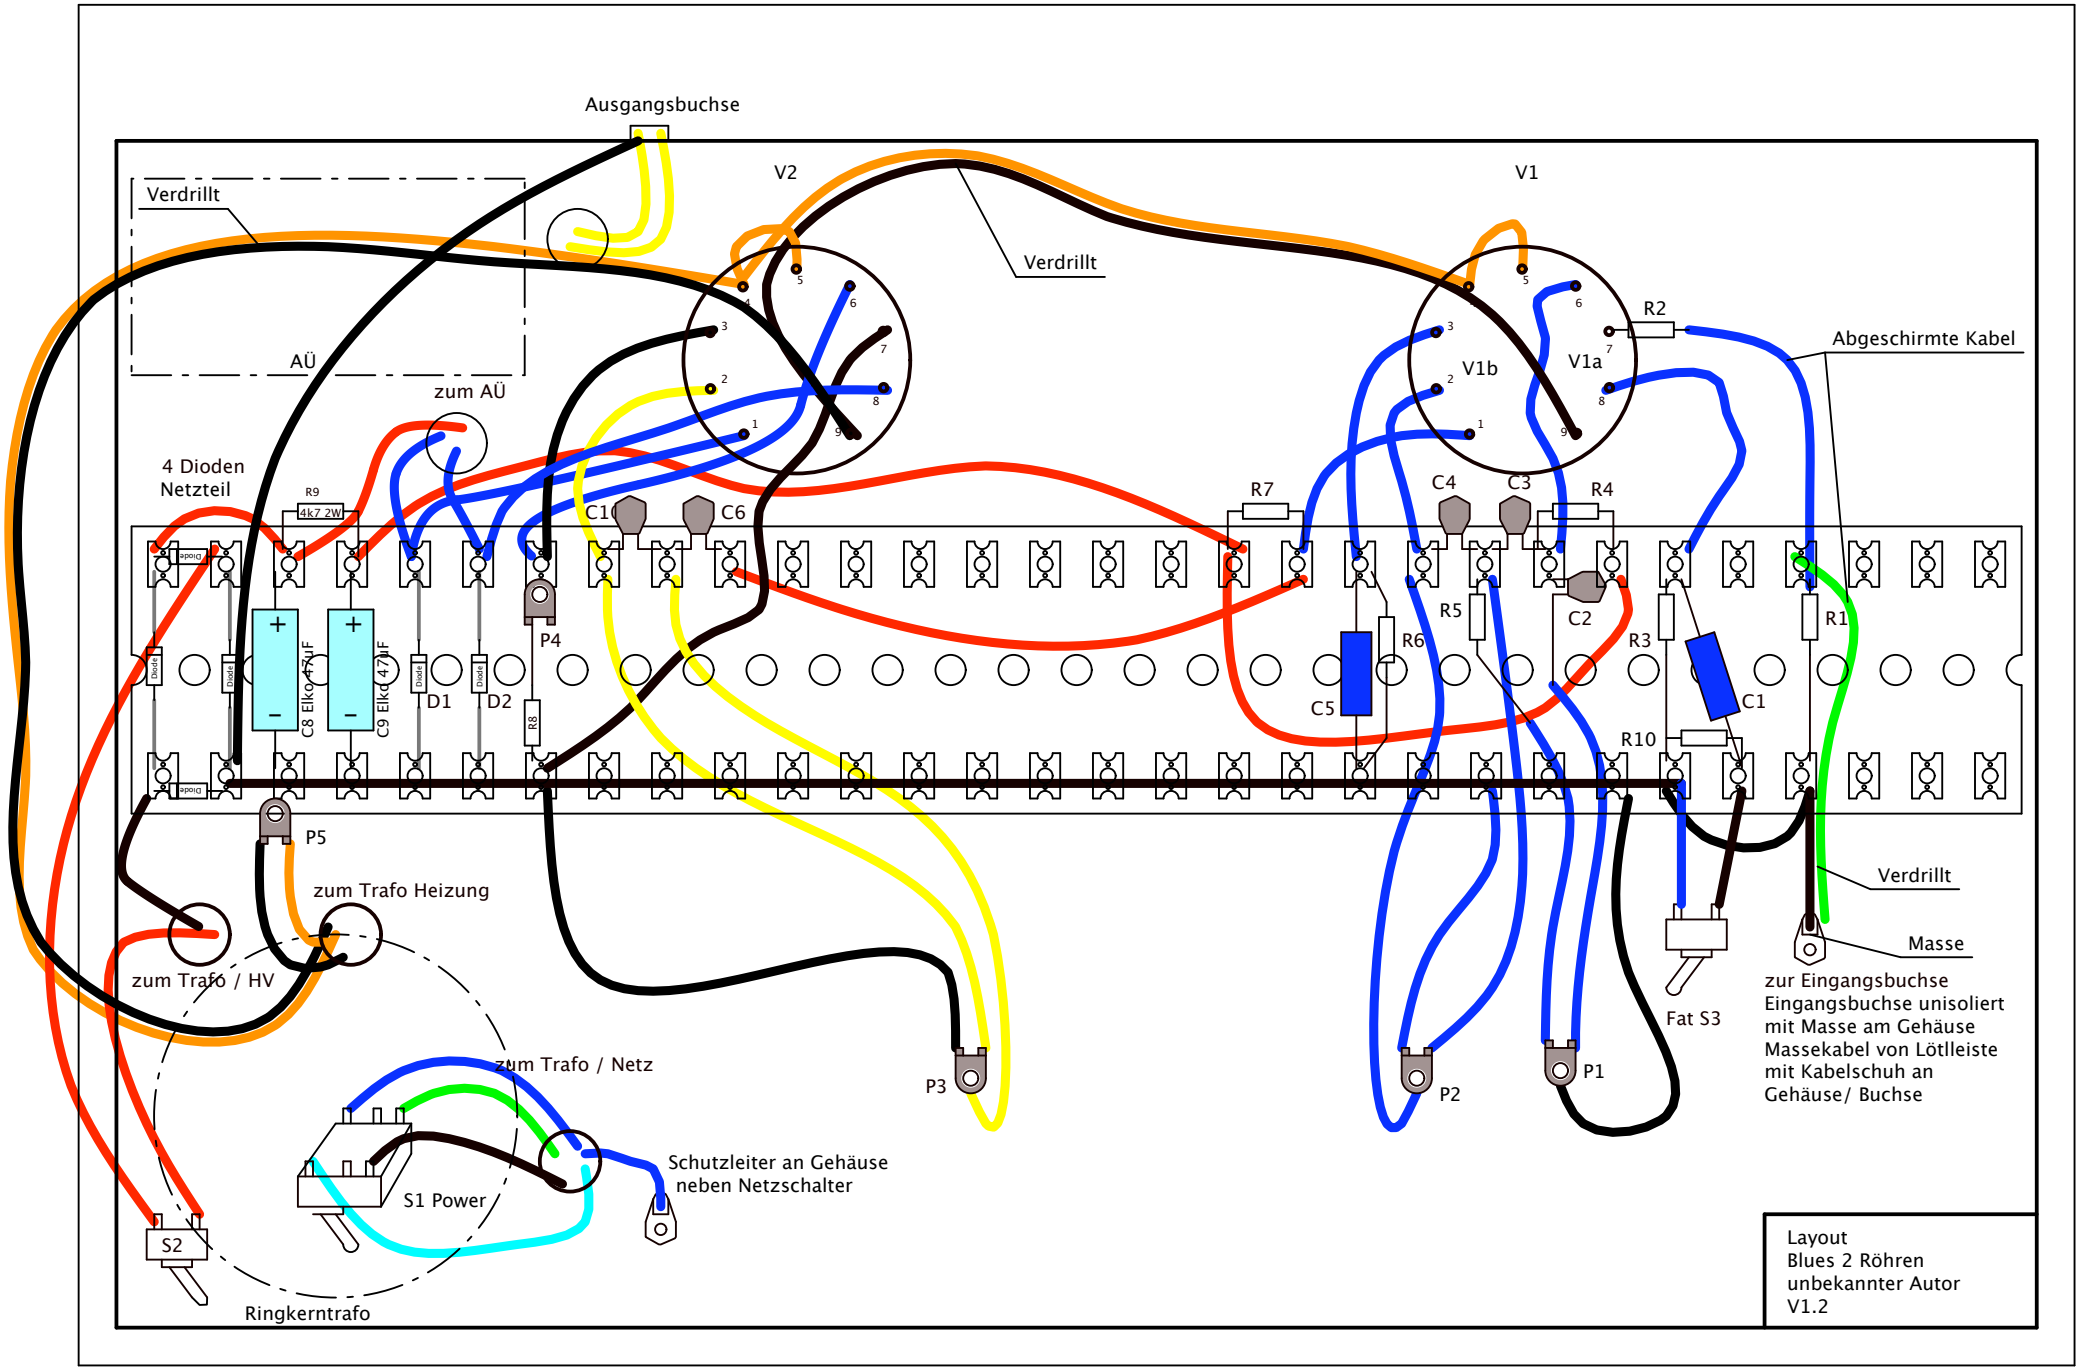
Ausgangsbuchse
Verdrillt
AÜ
zum AÜ
V2
V1
Verdrillt
V1b
V1a
R2
Abgeschirmte Kabel
4 Dioden
Netzteil
R9
4k7 2W
C10
C6
R7
C4
C3
R4
P4
C8 Elko 47uF
C9 Elko 47uF
D1
D2
R8
R5
C2
R6
R3
R1
C5
C1
R10
P5
zum Trafo Heizung
zum Trafo / HV
zum Trafo / Netz
P3
P2
P1
Fat S3
Verdrillt
Masse
zur Eingangsbuchse
Eingangsbuchse unisoliert
mit Masse am Gehäuse
Massekabel von Lötlleiste
mit Kabelschuh an
Gehäuse/ Buchse
S1 Power
S2
Schutzleiter an Gehäuse
neben Netzschalter
Ringkerntrafo
Layout
Blues 2 Röhren
unbekannter Autor
V1.2