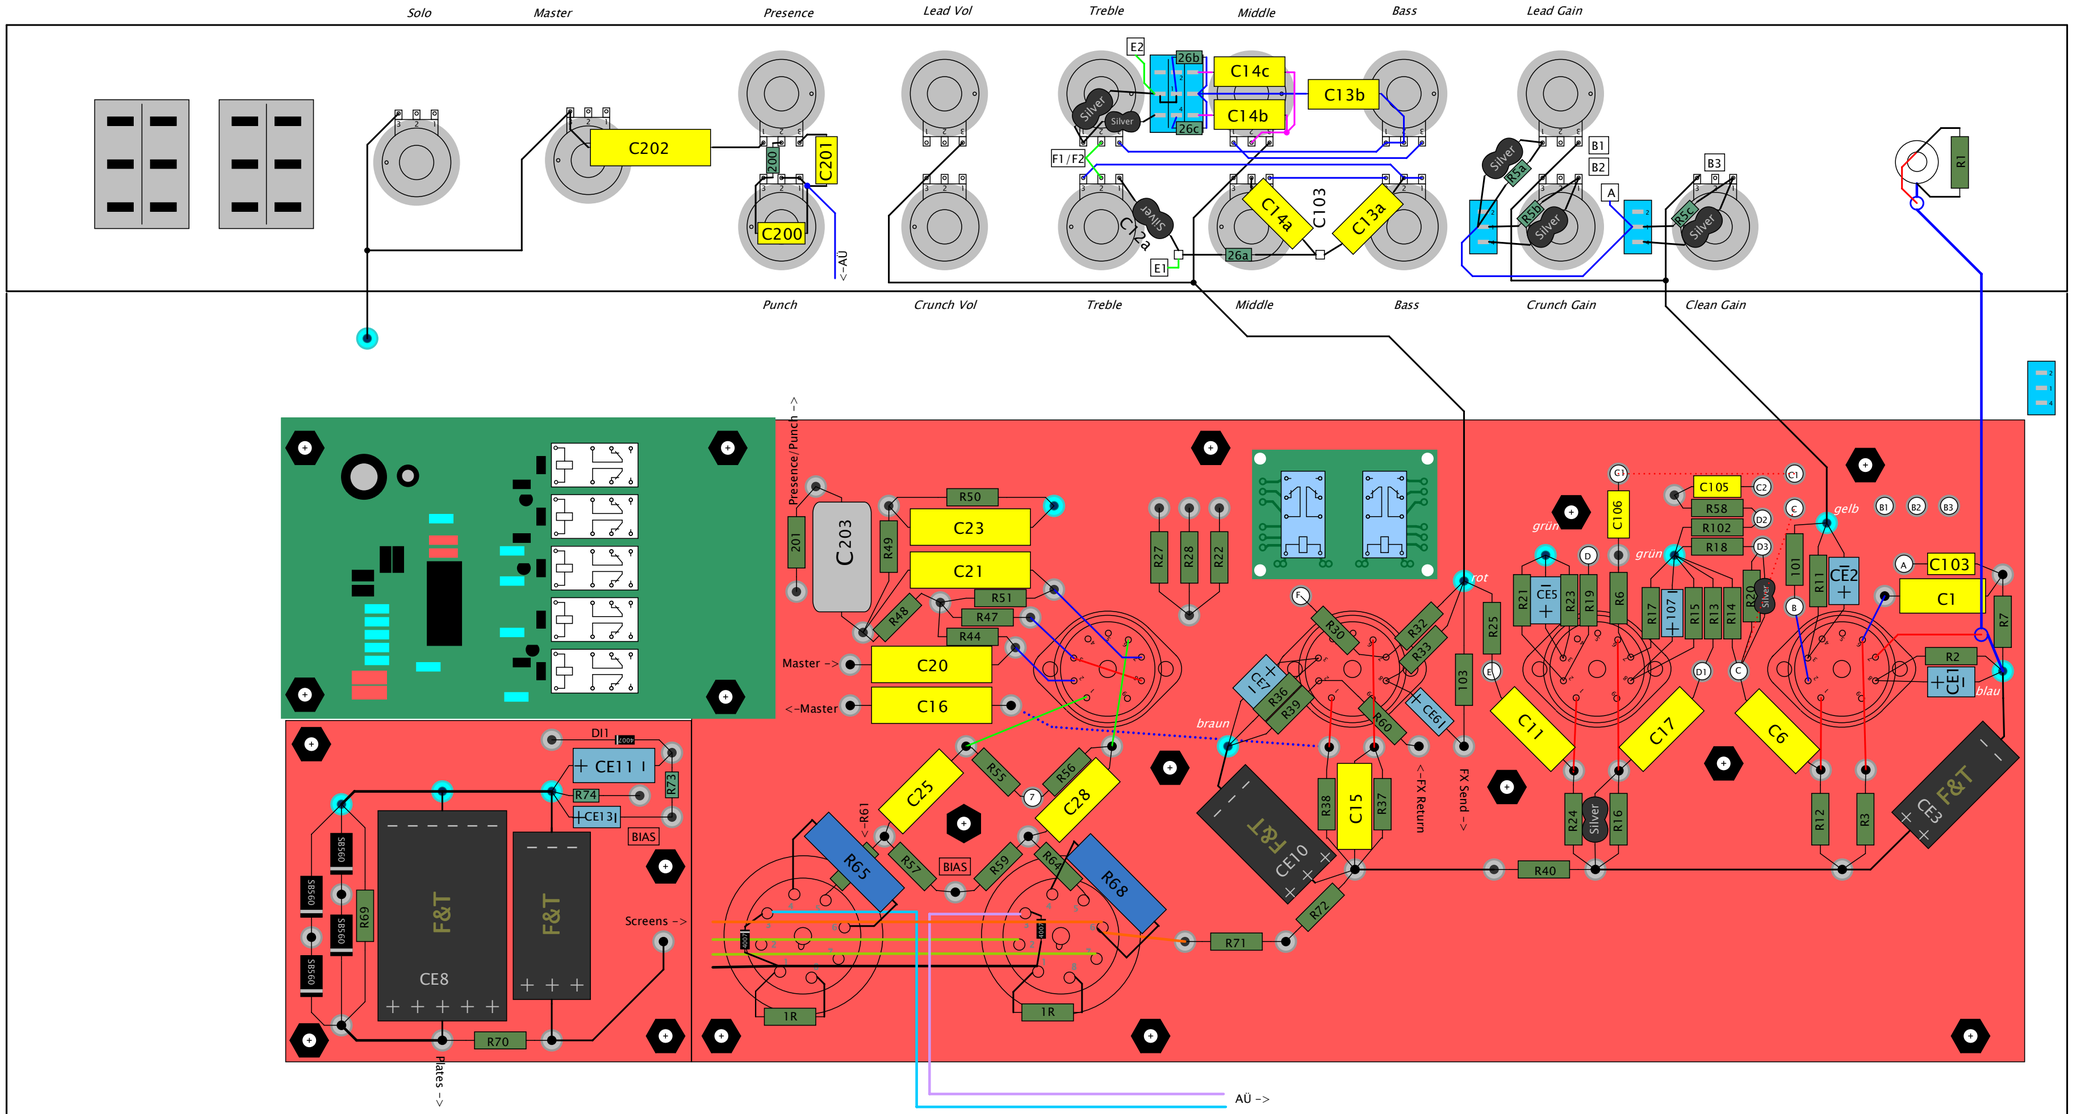ENGL THUNDER Umbau